Open Court

Gerichtssaal der Zukunft - Amstgericht

Leon Schubert - Sebastian J. Middendorf - Laura von Frieling

§

Zivilgericht

Das Zivilgericht befasst sich mit bürgerlichen Rechtsstreitigkeiten,
Familiensachen und den Angelegenheiten der Freiwilligen Gerichtsbarkeit.
Das Arbeitsrecht und das Familienrecht wird oft in gesonderten Einrichtungen behandelt.

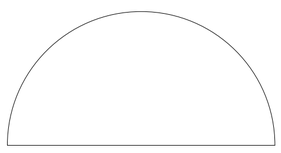

Neutraler Raum

Ein neutraler Raum schafft für alle Beteiligten
die gleichen Vorraussetzungen

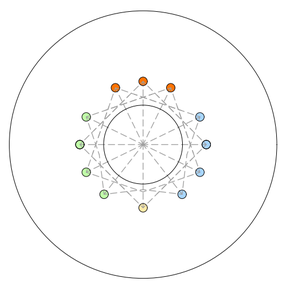

Gleiche Sichtbeziehungen

Im Sinne der Neutralität ist der Gerichtssaal
und sein Mobiliar allseitig entworfen

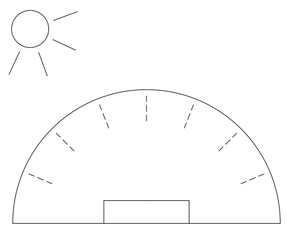

Neutürliches / Künstliches Licht

Die flexible Ghost-OLED Fassade dient als
Verschattung oder als Künstliche Lichtquelle

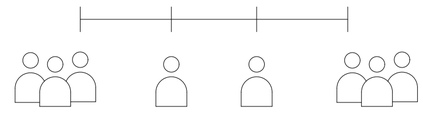

Gleiche Distanzen

Durch den allseitigen Entwurf Sitzen alle
Teilnehmer in gleichen Abständen zueinander

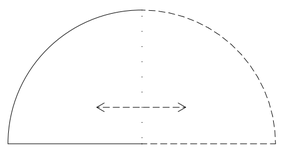

Flexibilität

Die Fassade des Gerichtssaals lässt sich
flexibel nutzen um Medien, Fenster oder
andere Muster und Inhalte darzustellen

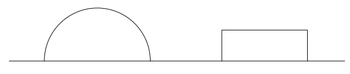

Einbindung in die Öffentlichkeit

Mehrere Gerichtssäle werden in einem „Gerichtspark“ zusammengefasst der als Treffpunkt und
Mediationsfläche dient

Open Court

Gerichtssaal der Zukunft - Zivilgericht

Leon Schubert - Sebastian J. Middendorf - Laura von Frieling

§

Zivilgericht

Das Zivilgericht befasst sich mit bürgerlichen Rechtsstreitigkeiten, Familiensachen und den Angelegenheiten der Freiwilligen Gerichtsbarkeit.
Das Arbeitsrecht und das Familienrecht wird oft in gesonderten Einrichtungen behandelt.

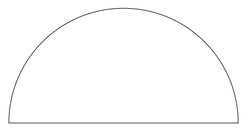

Neutraler Raum

Ein neutraler Raum schafft für alle Beteiliten die gleichen Vorraussetzungen

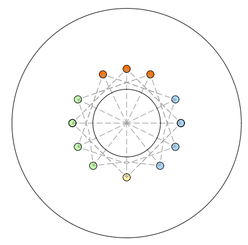

Gleiche Sichtbeziehungen

Im Sinne der Neutralität ist der Gerichtssaal und sein Mobiliar allseitig entworfen

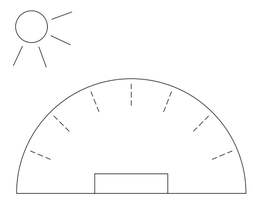

Neutürliches / Künstliches Licht

Die flexible Ghost-OLED Fassade dient als Verschattung oder als Künstliche Lichtquelle

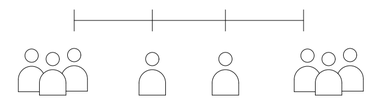

Gleiche Distanzen

Durch den allseitigen Entwurf Sitzen alle Teilnehmer in gleichen Abständen zueinander

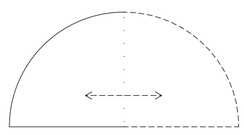

Flexibilität

Die Fassade des Gerichtssaals lässt sich flexibel nutzen um Medien, Fenster oder andere Muster und Inhalte darzustellen



Einbindung in die Öffentlichkeit

Mehrere Gerichtssäle werden in einem „Gerichtspark“ zusammengefasst der als Treffpunkt und Mediationsfläche dient

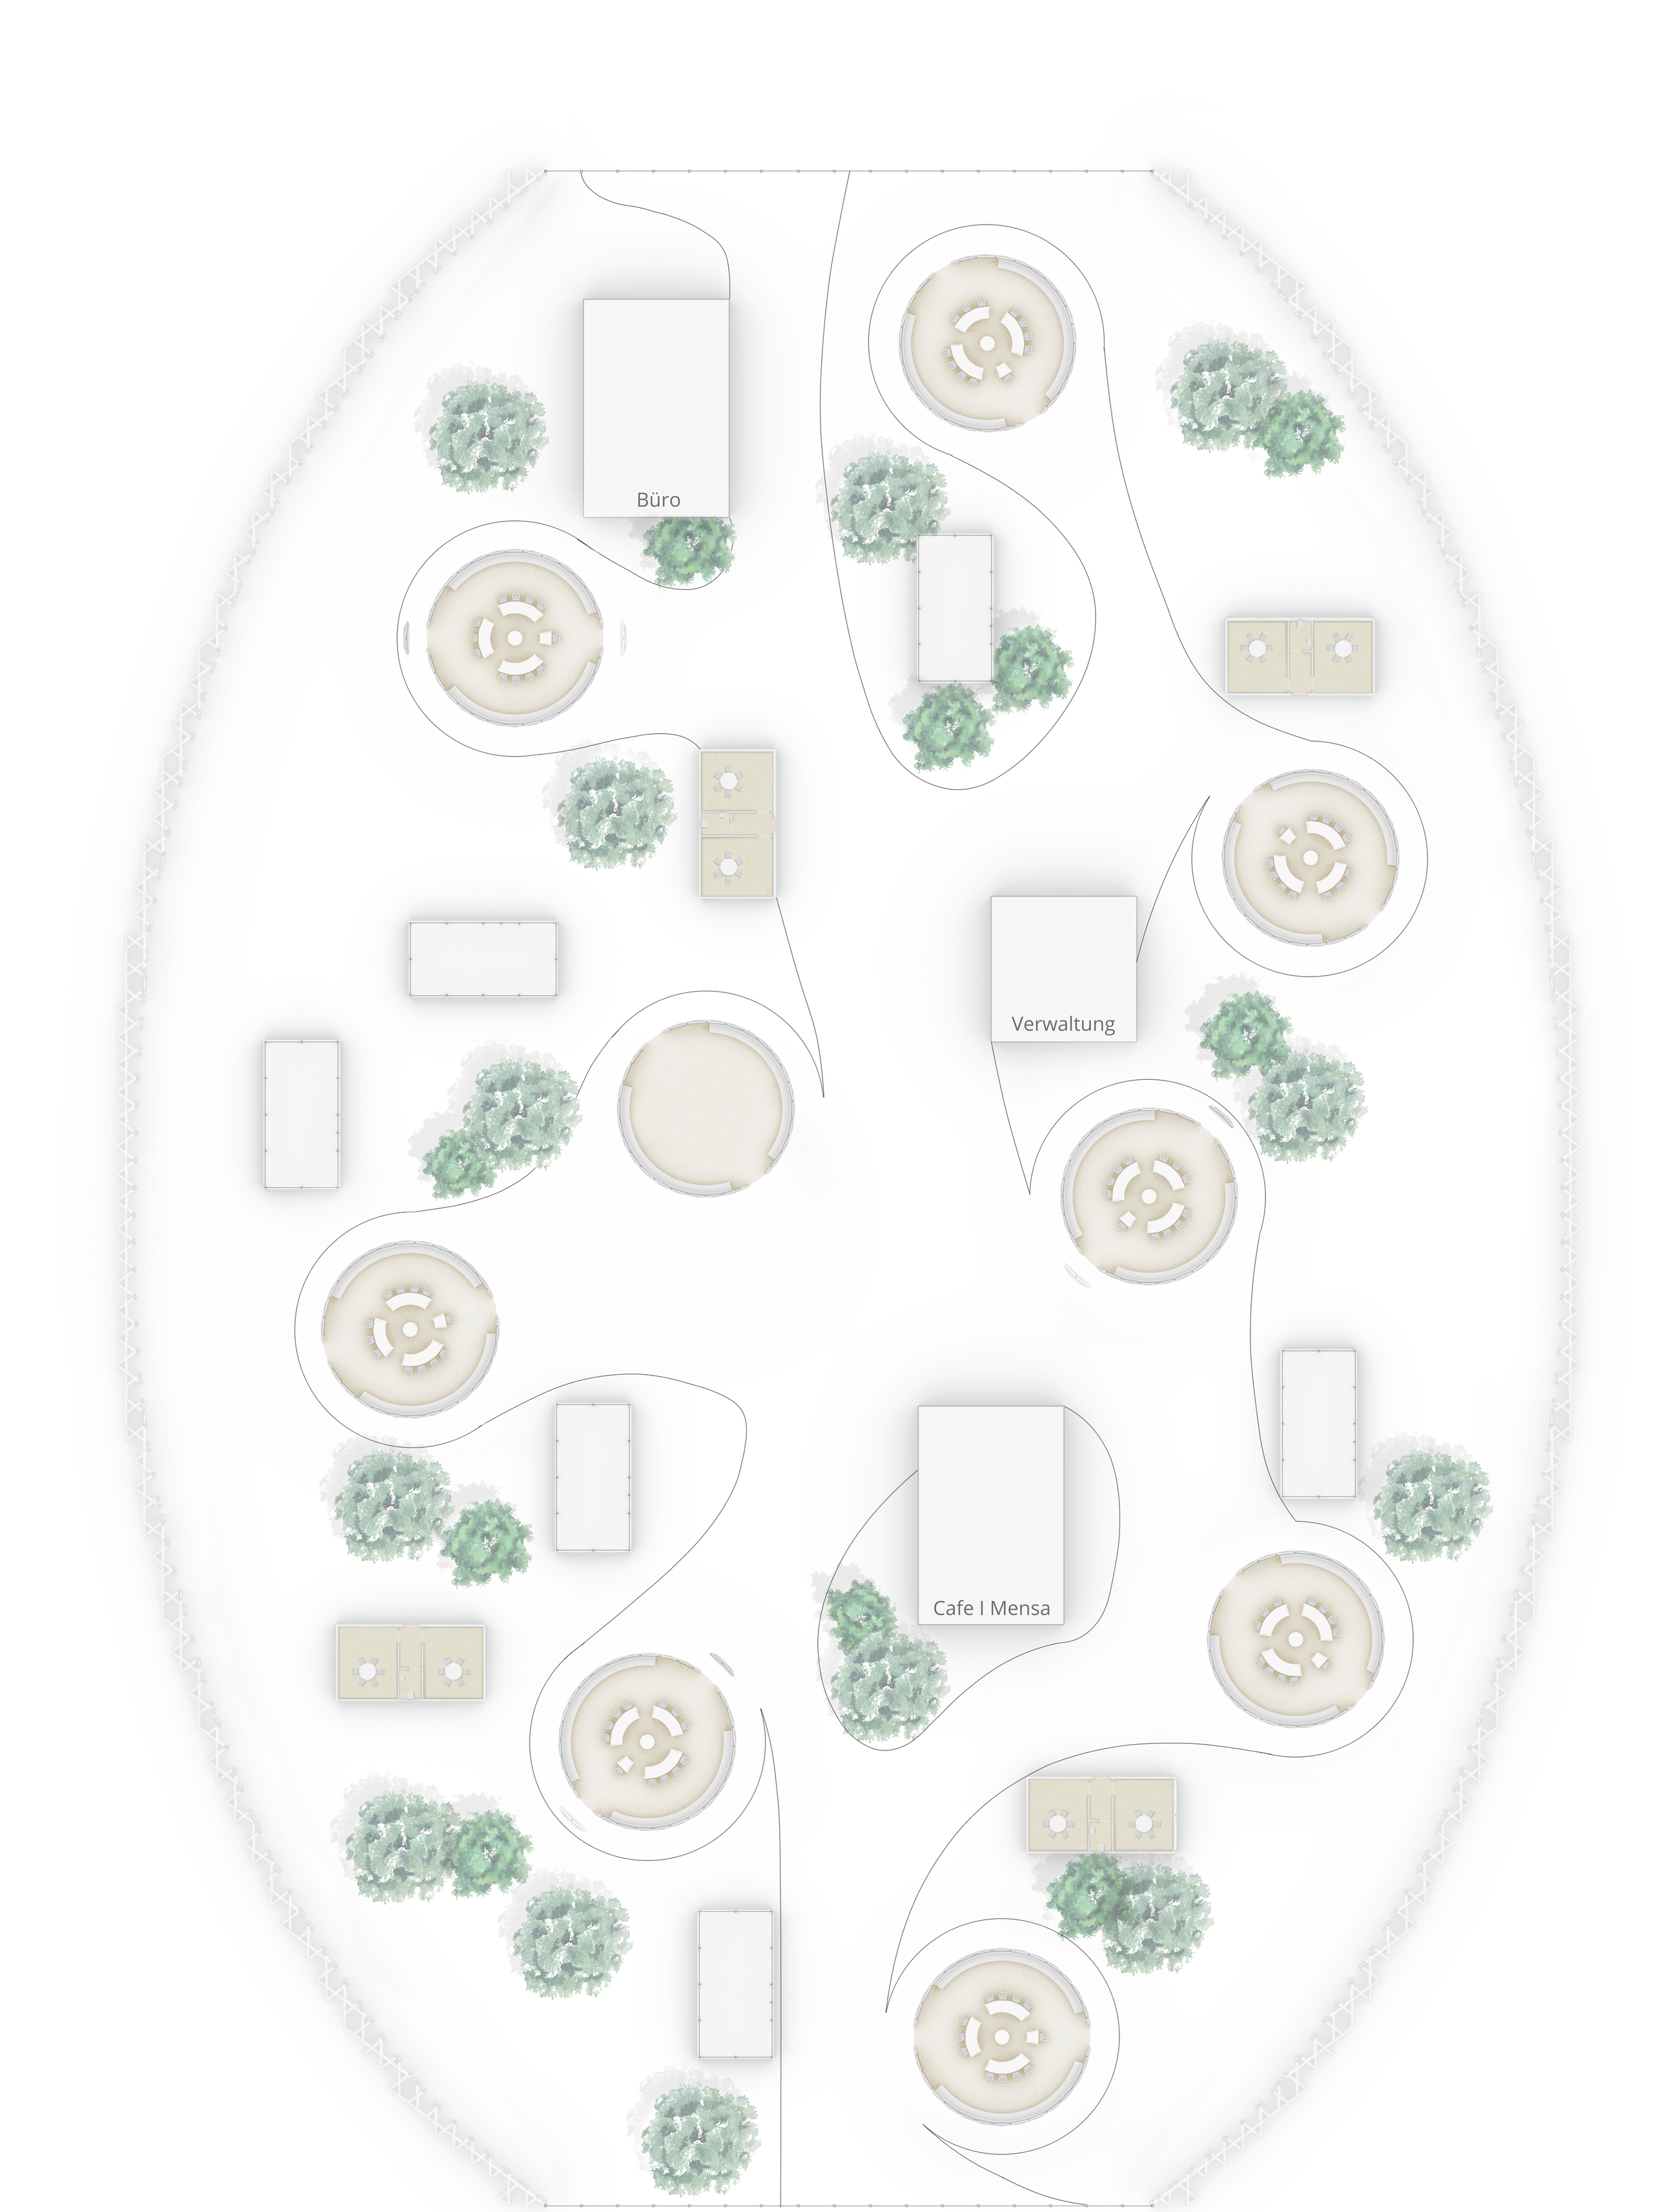

Lageplan

M 1:200

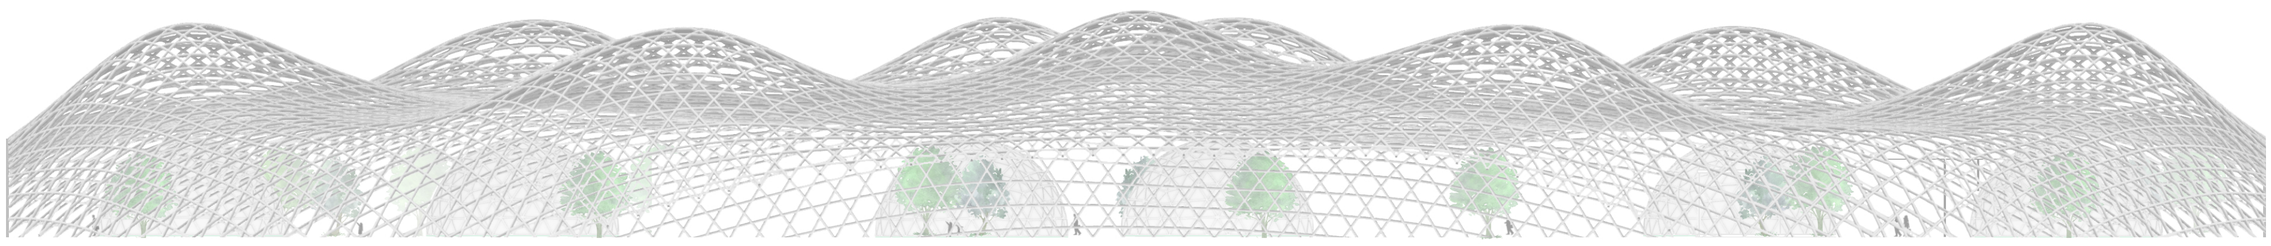

Seitenansicht

M 1:200

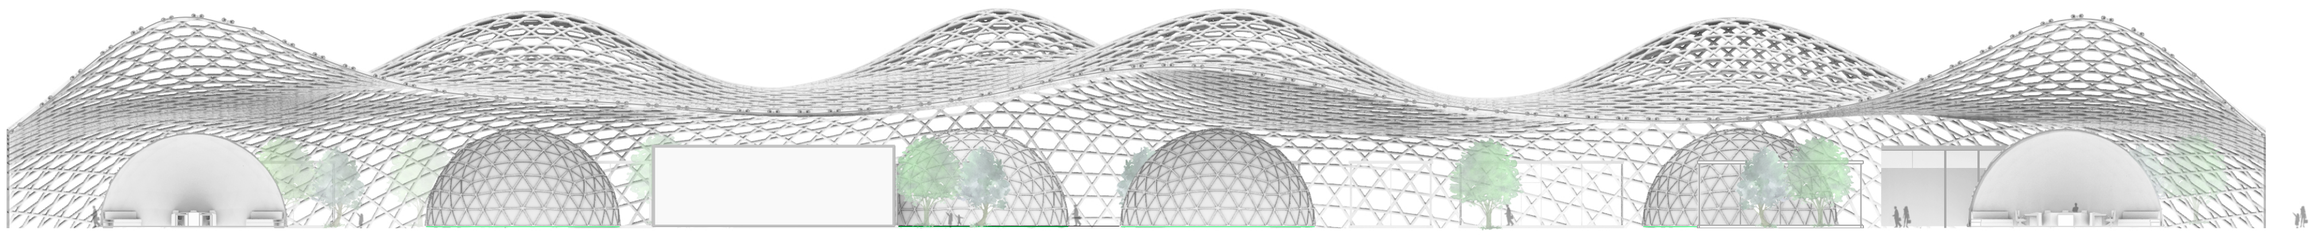

Schnitt A-A

M 1:200

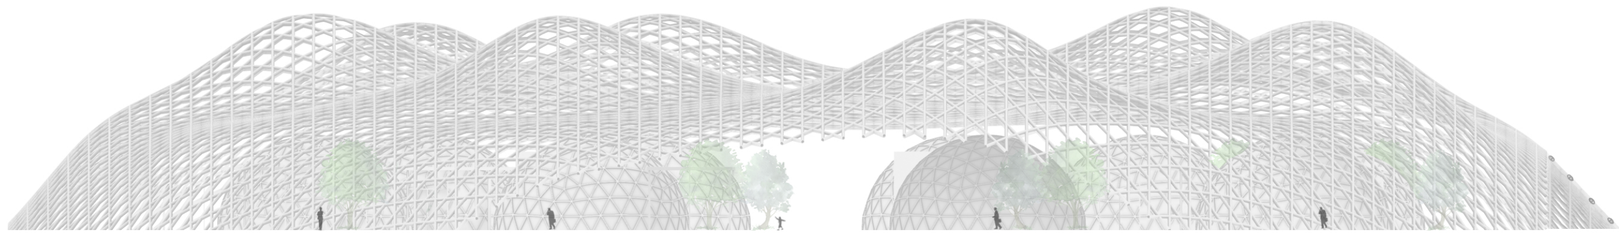

Frontansicht

M 1:200

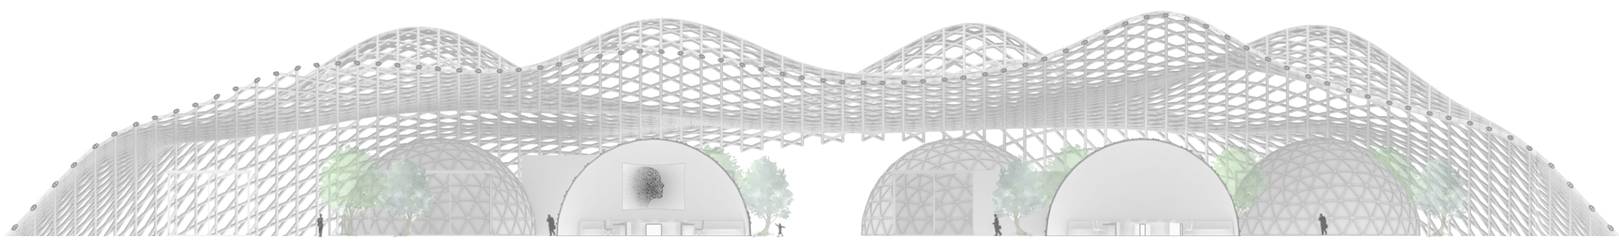

Schnitt A-A

M 1:200



Grundriss Gerichtssaal

M 1:50

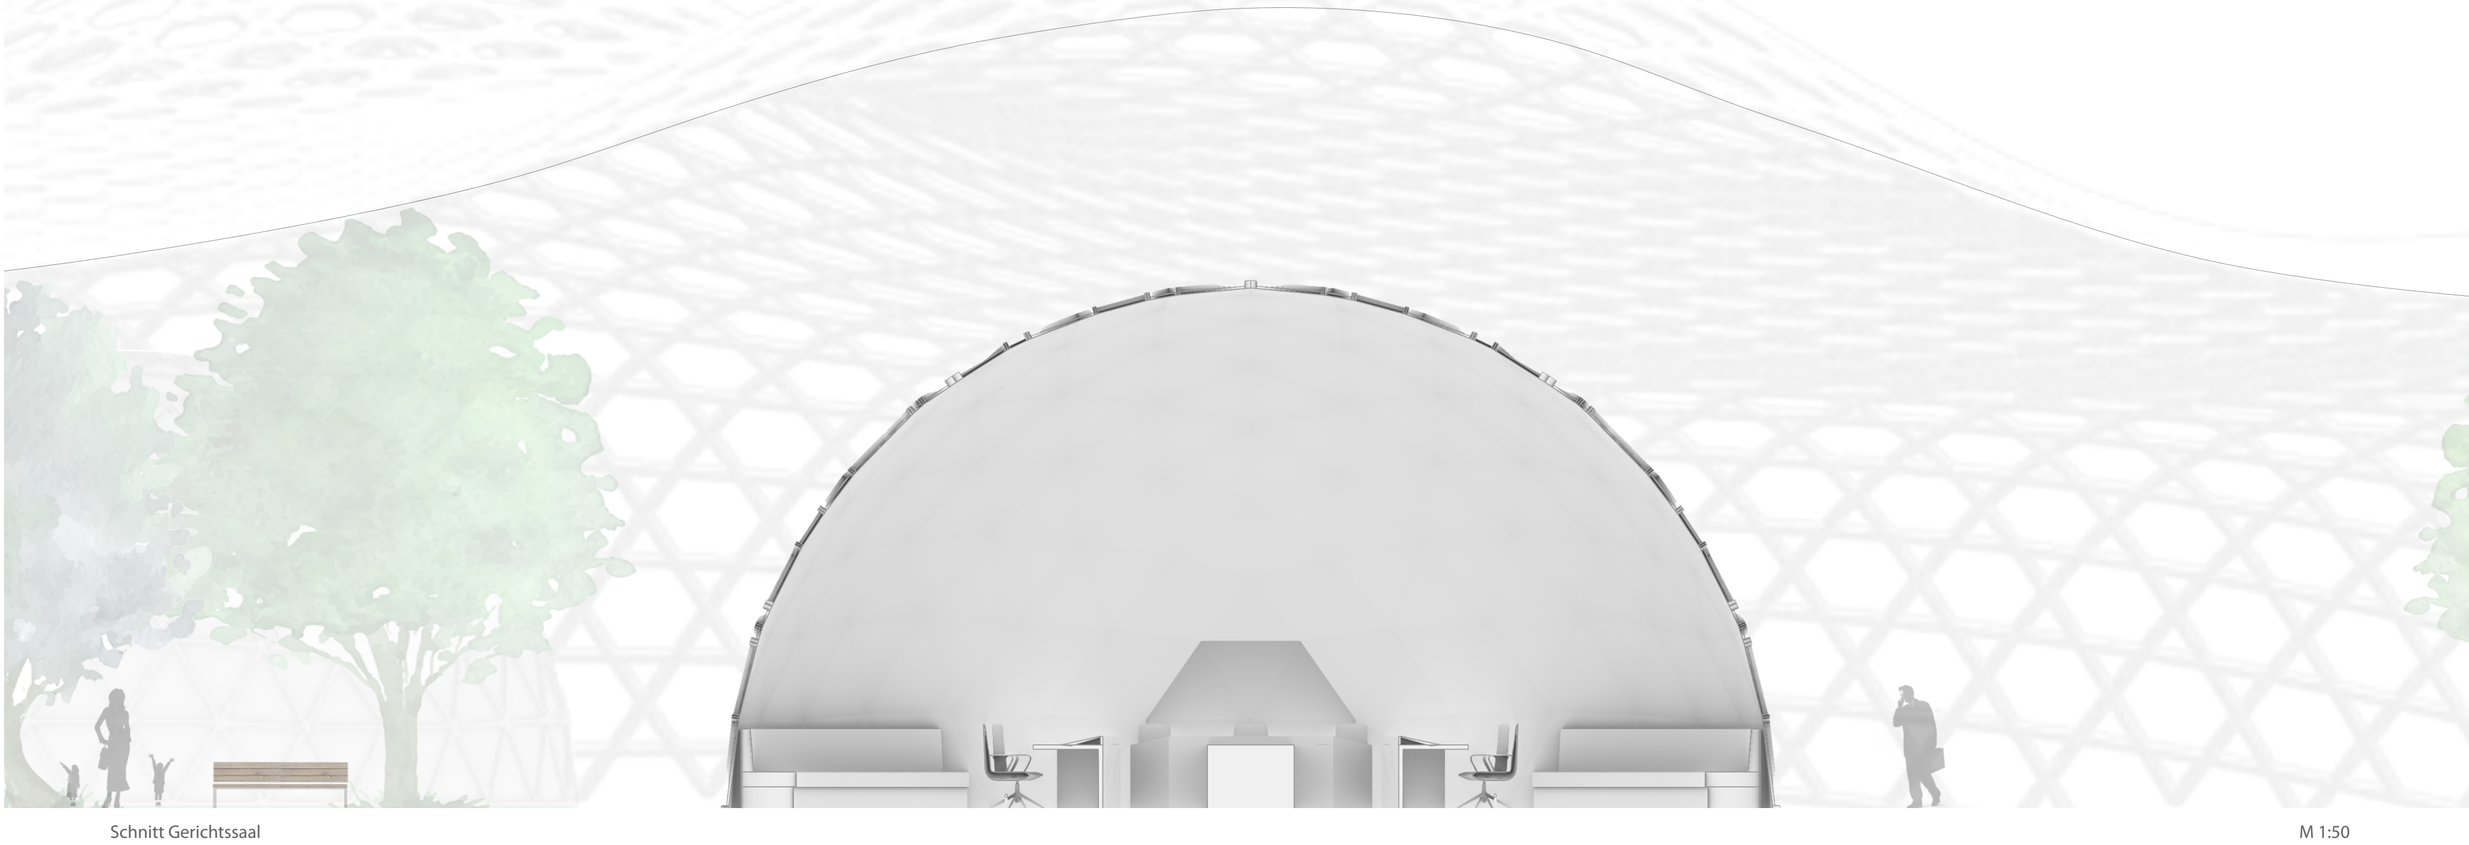

Schnitt Gerichtssaal

M 1:50

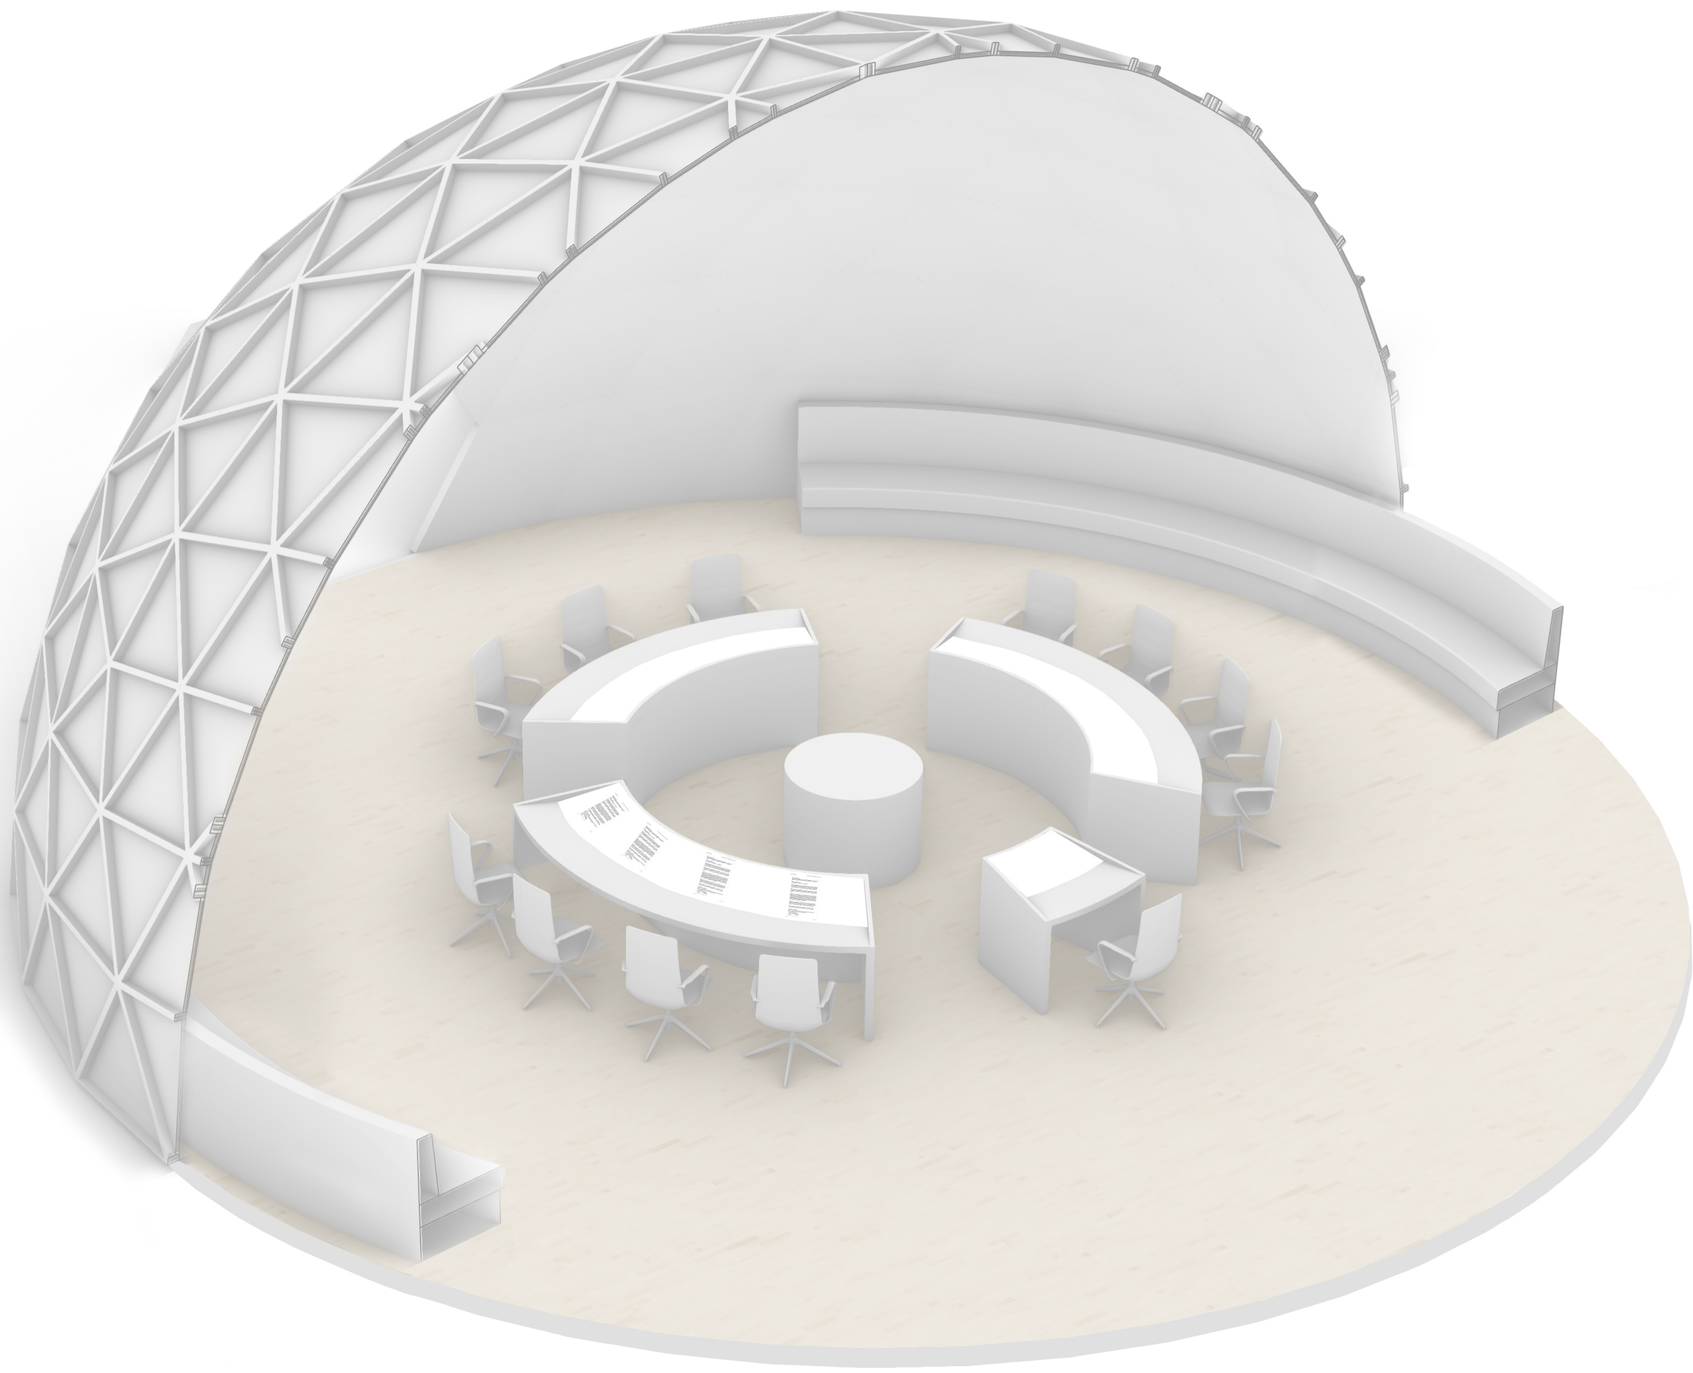

Isometrie Gerichtssaal

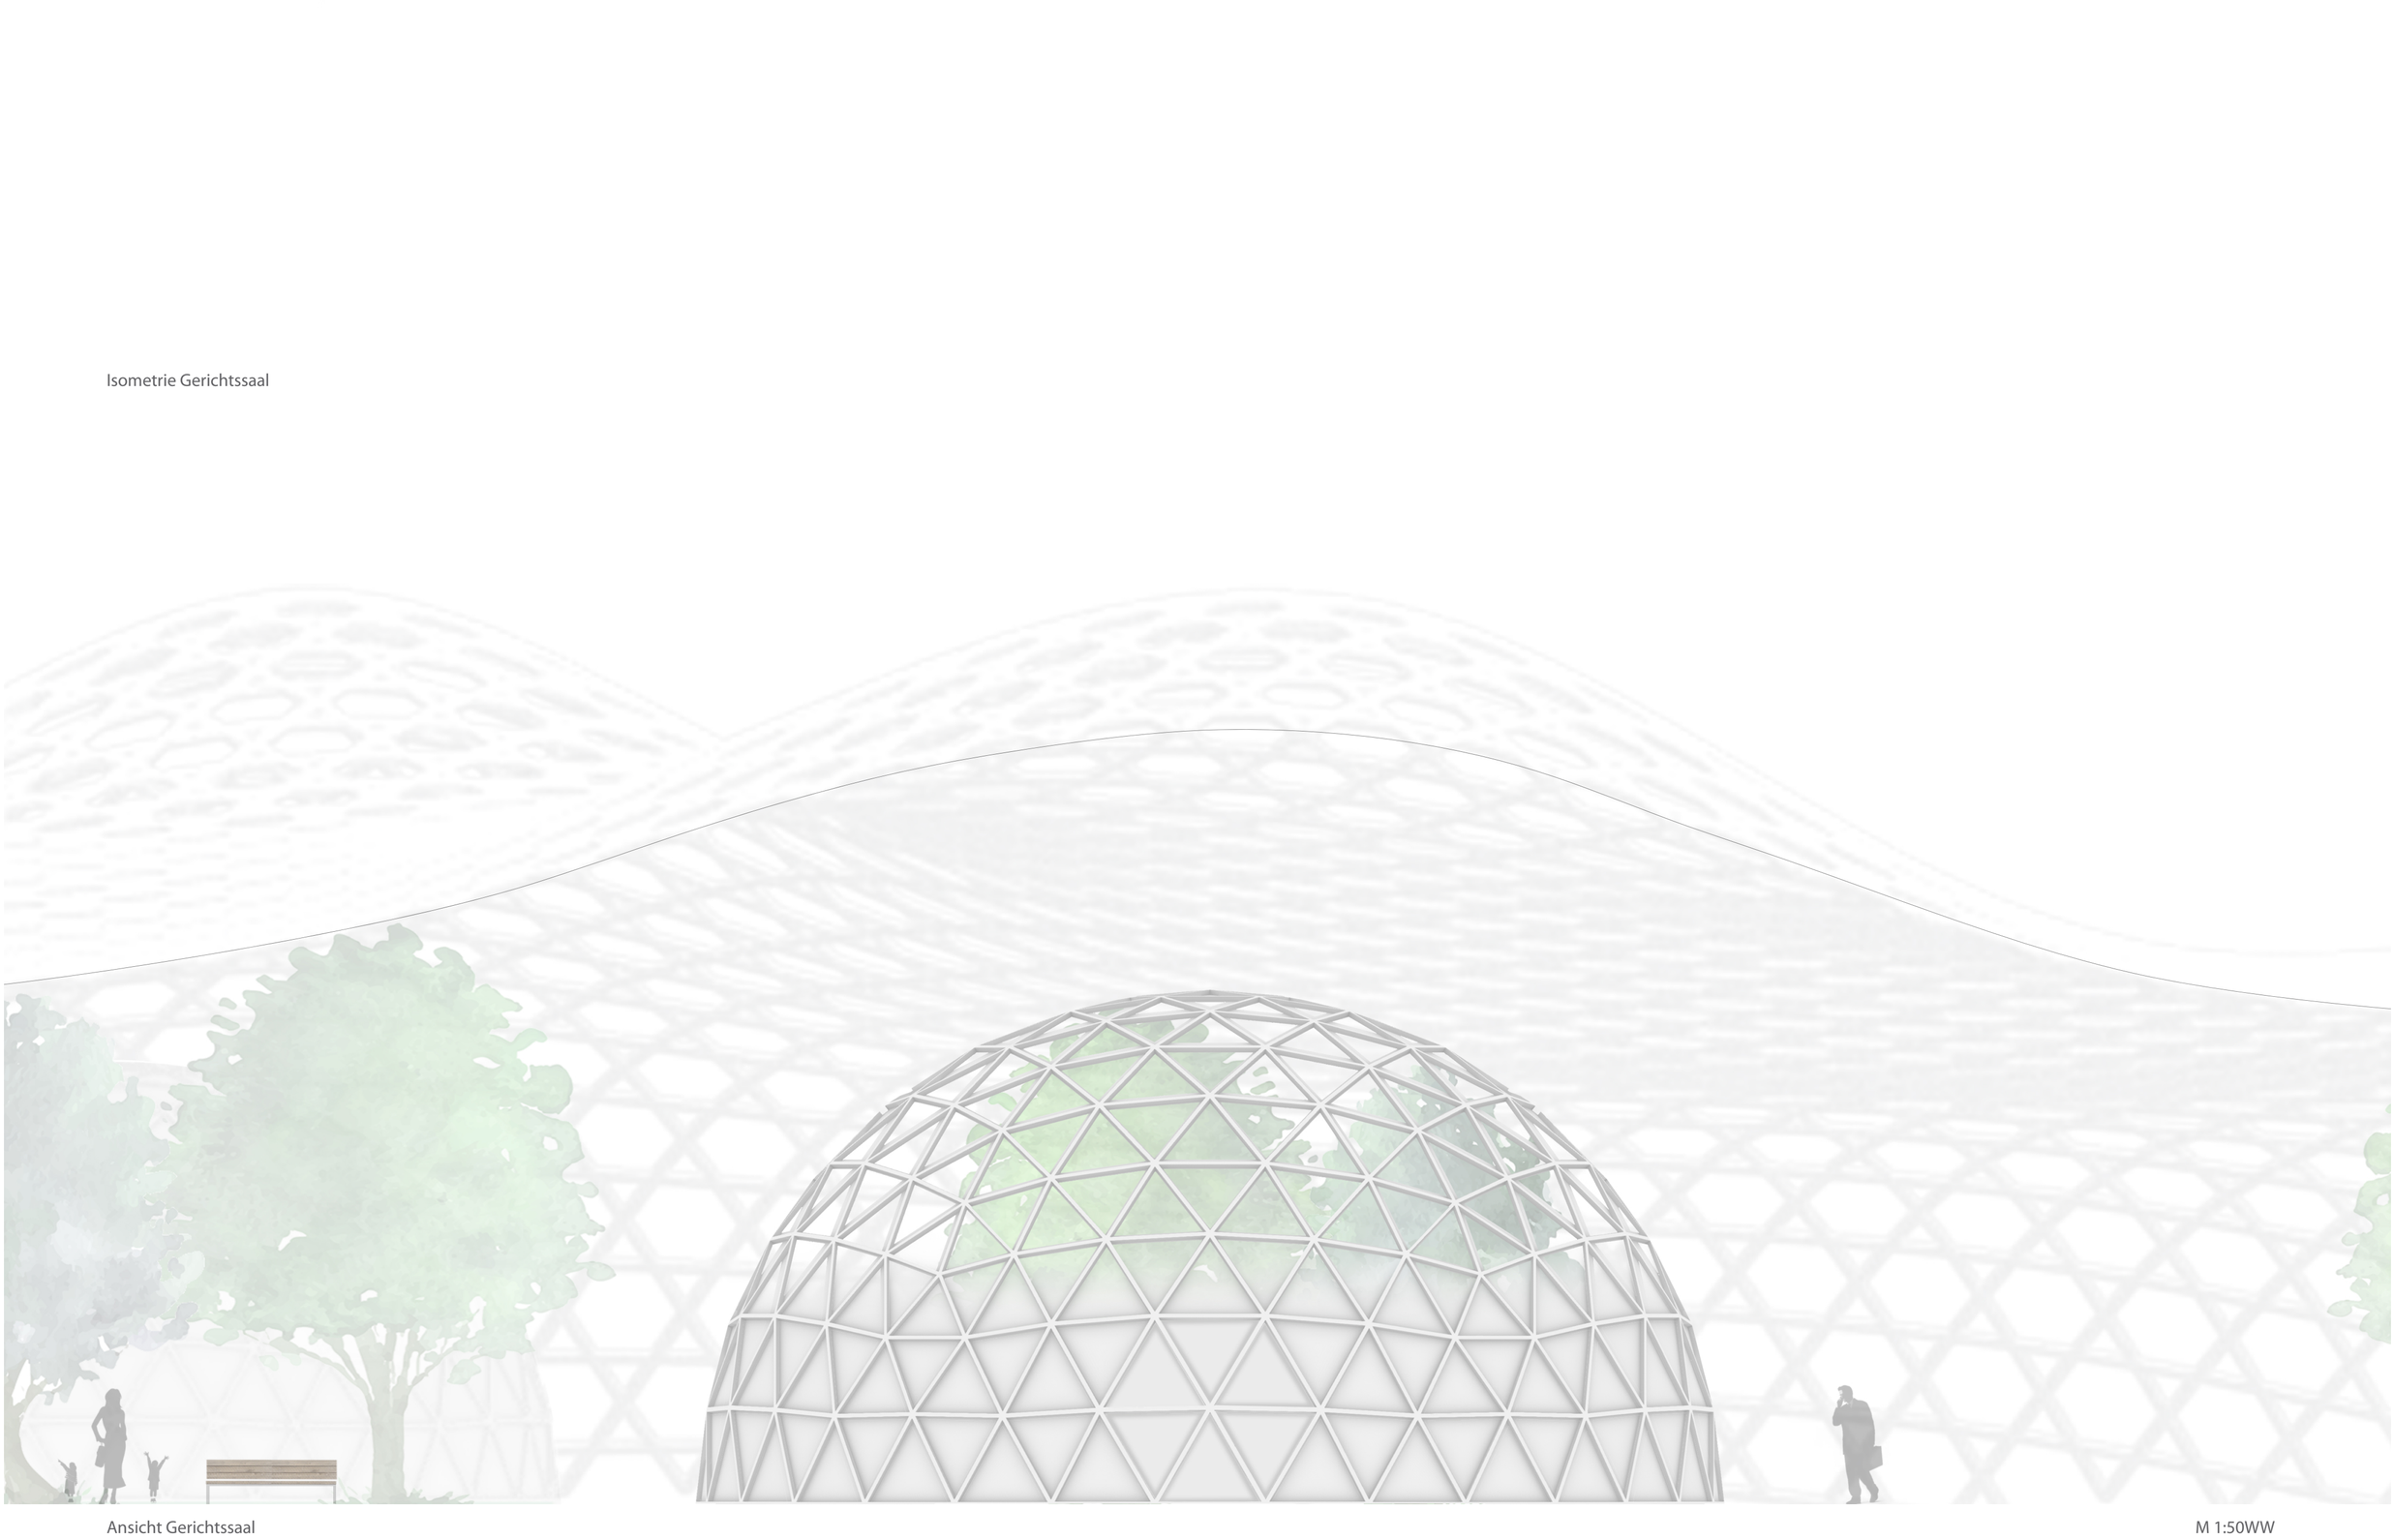

Ansicht Gerichtssaal

M 1:50WW

befestigungs
Anker

gläserne
Außenhülle

Wetterschutz

Aluminium
Tragstruktur

Nut und Feder Stecksystem

Ghost Oled Screen

Bildschirm zur Darstellung von Medien
und Dimmfunktion der gesamten Fassade
Freie Wahl der Fensteranordnung

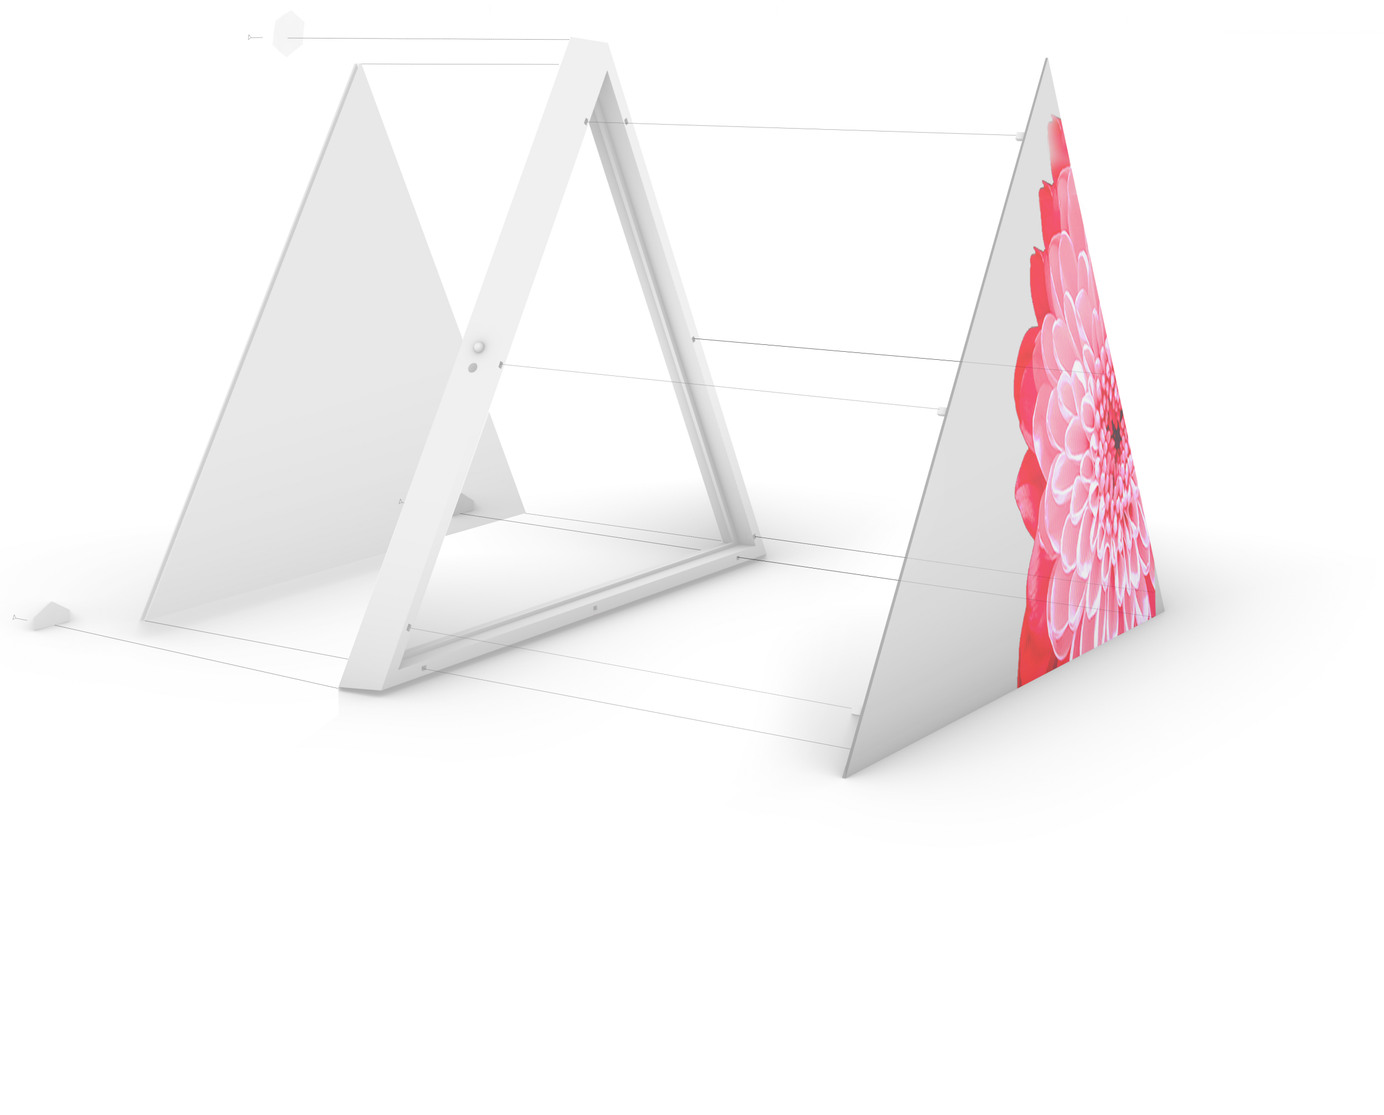

Fassadendetail

Namensdisplay

Anzeige
von Titel und Name

Medientisch

Hologramdarstellung
physische Beweismittel

Display

Anzeige und Sharing
der eigenen Daten und Unterlagen

Connect Pad

Kontacktlose Verbindung
der Gerichtssaaloberfläche
mit dem eigenen Endgerät

Sitzbank
für die Öffentlichkeit

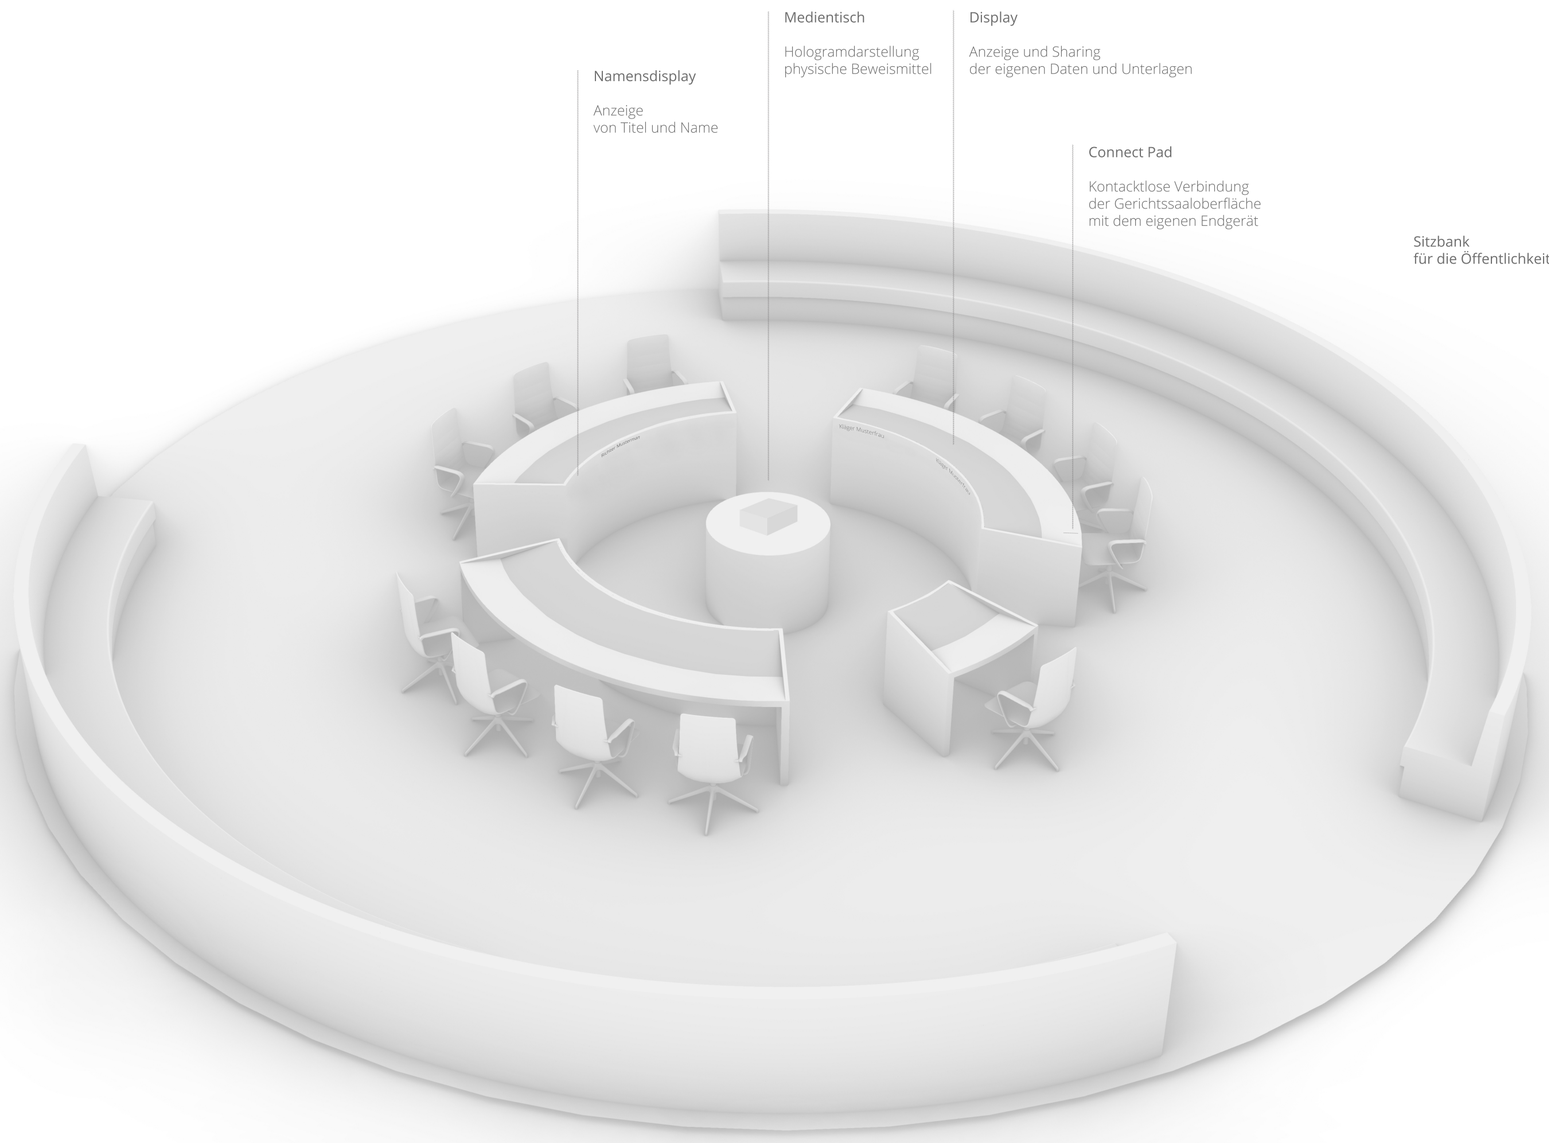

Erläuterung des Mobiliars



Innenperspektive

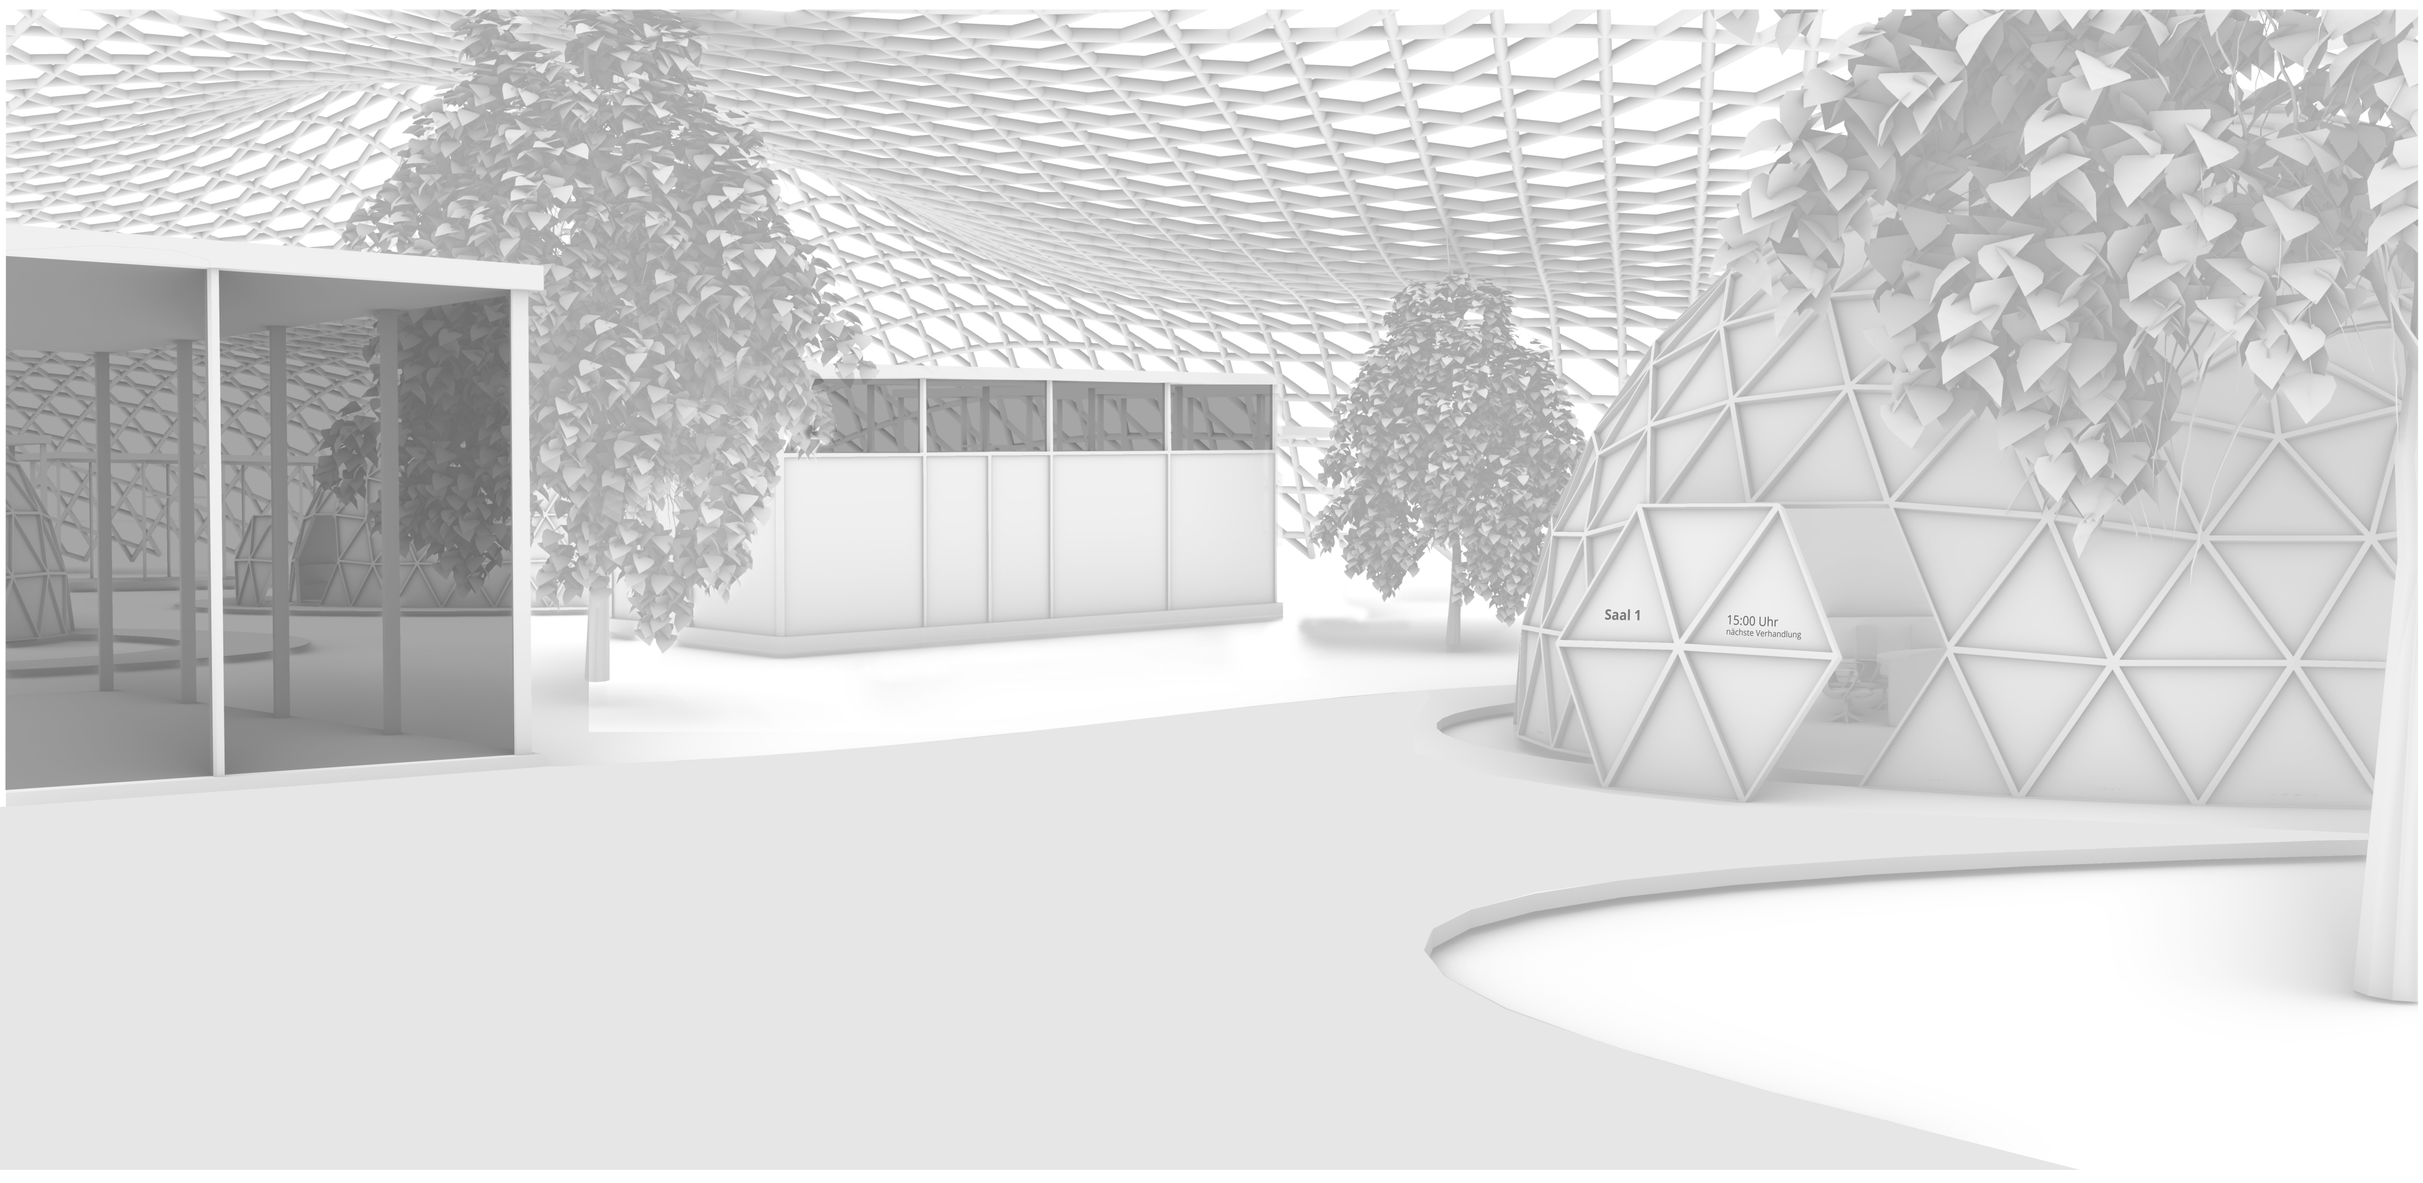

Außenperspektive